
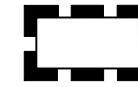


# Gemeinde Moormerland

Aufhebung des Bebauungsplanes N38 - Geltungsbereich

Beikarte zur Satzung

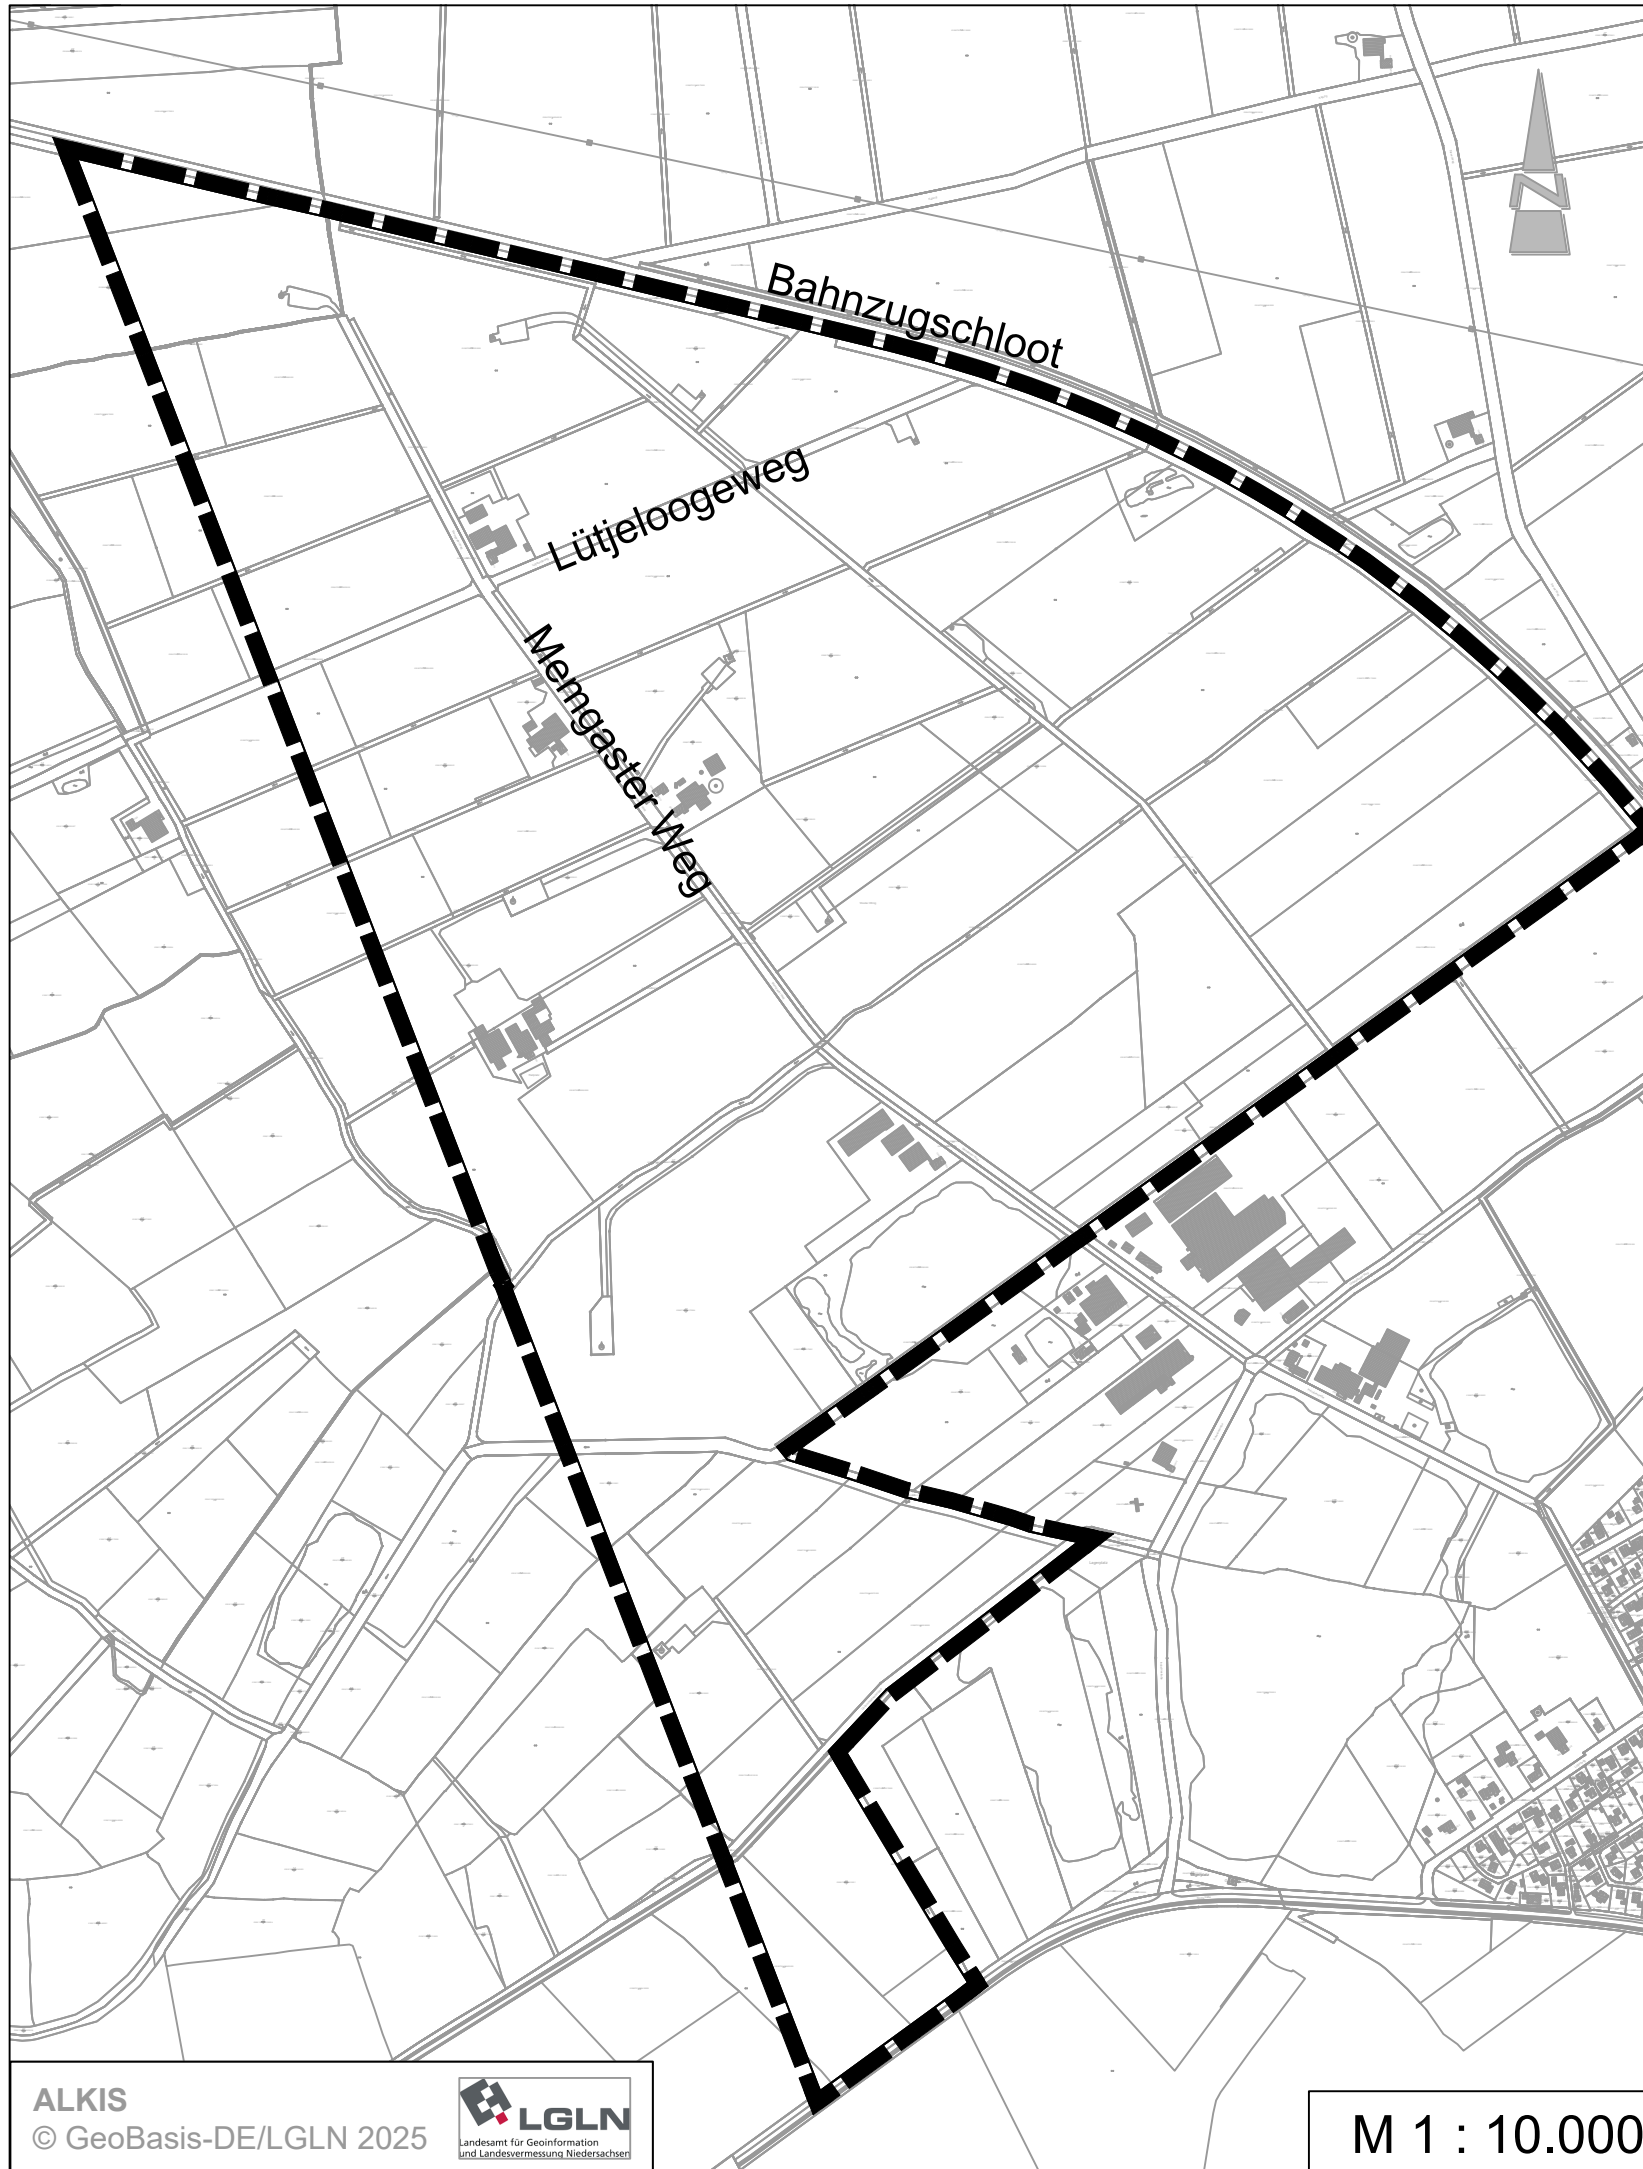

Grenze des räumlichen Geltungsbereiches der Bebauungsaufhebung

BETEILIGUNG DER BEHÖRDEN UND SONSTIGEN TRÄGER  
ÖFFENTLICHER BELANGE GEM. § 4 (1) BAUGB SOWIE  
ÖFFENTLICHE AUSLEGUNG GEMÄß § 3 (1) BAUGB IN DER ZEIT  
VOM 19.05.2026 BIS EINSCHLIEßLICH 19.06.2026

**Diekmann • Mosebach & Partner**

Regionalplanung • Stadt- und Landschaftsplanung • Entwicklungs- und Projektmanagement

Oldenburger Straße 86

26180 Rastede

Tel. (04402) 91 16 30

Fax 91 16 40



ALKIS

© GeoBasis-DE/LGLN 2025



M 1 : 10.000