

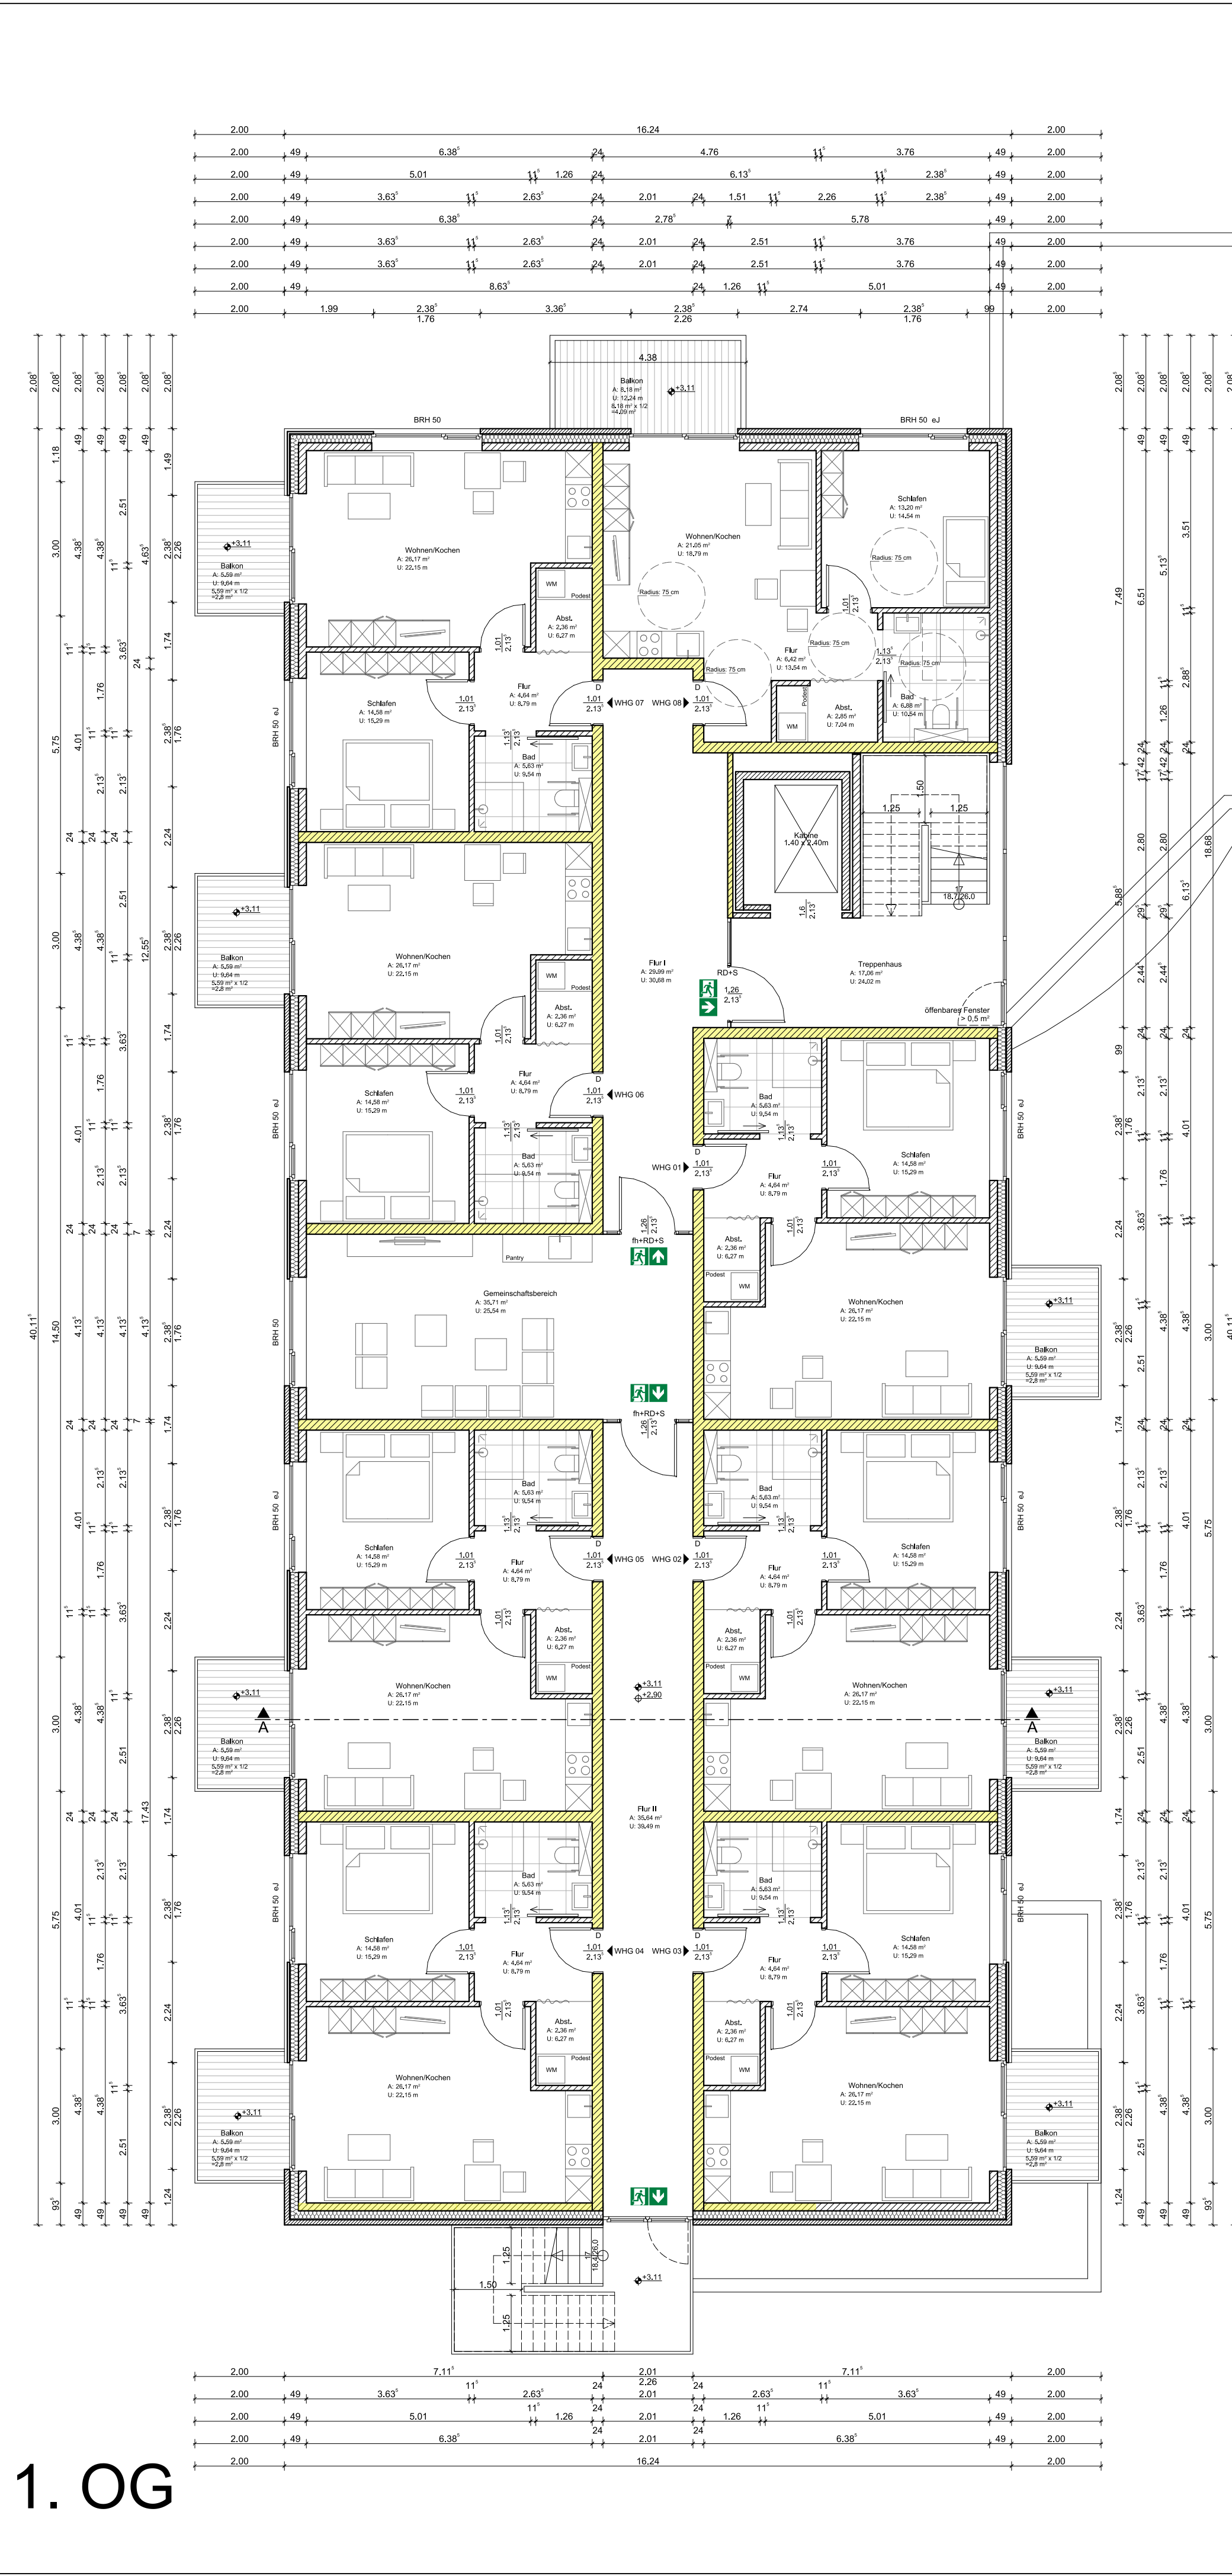


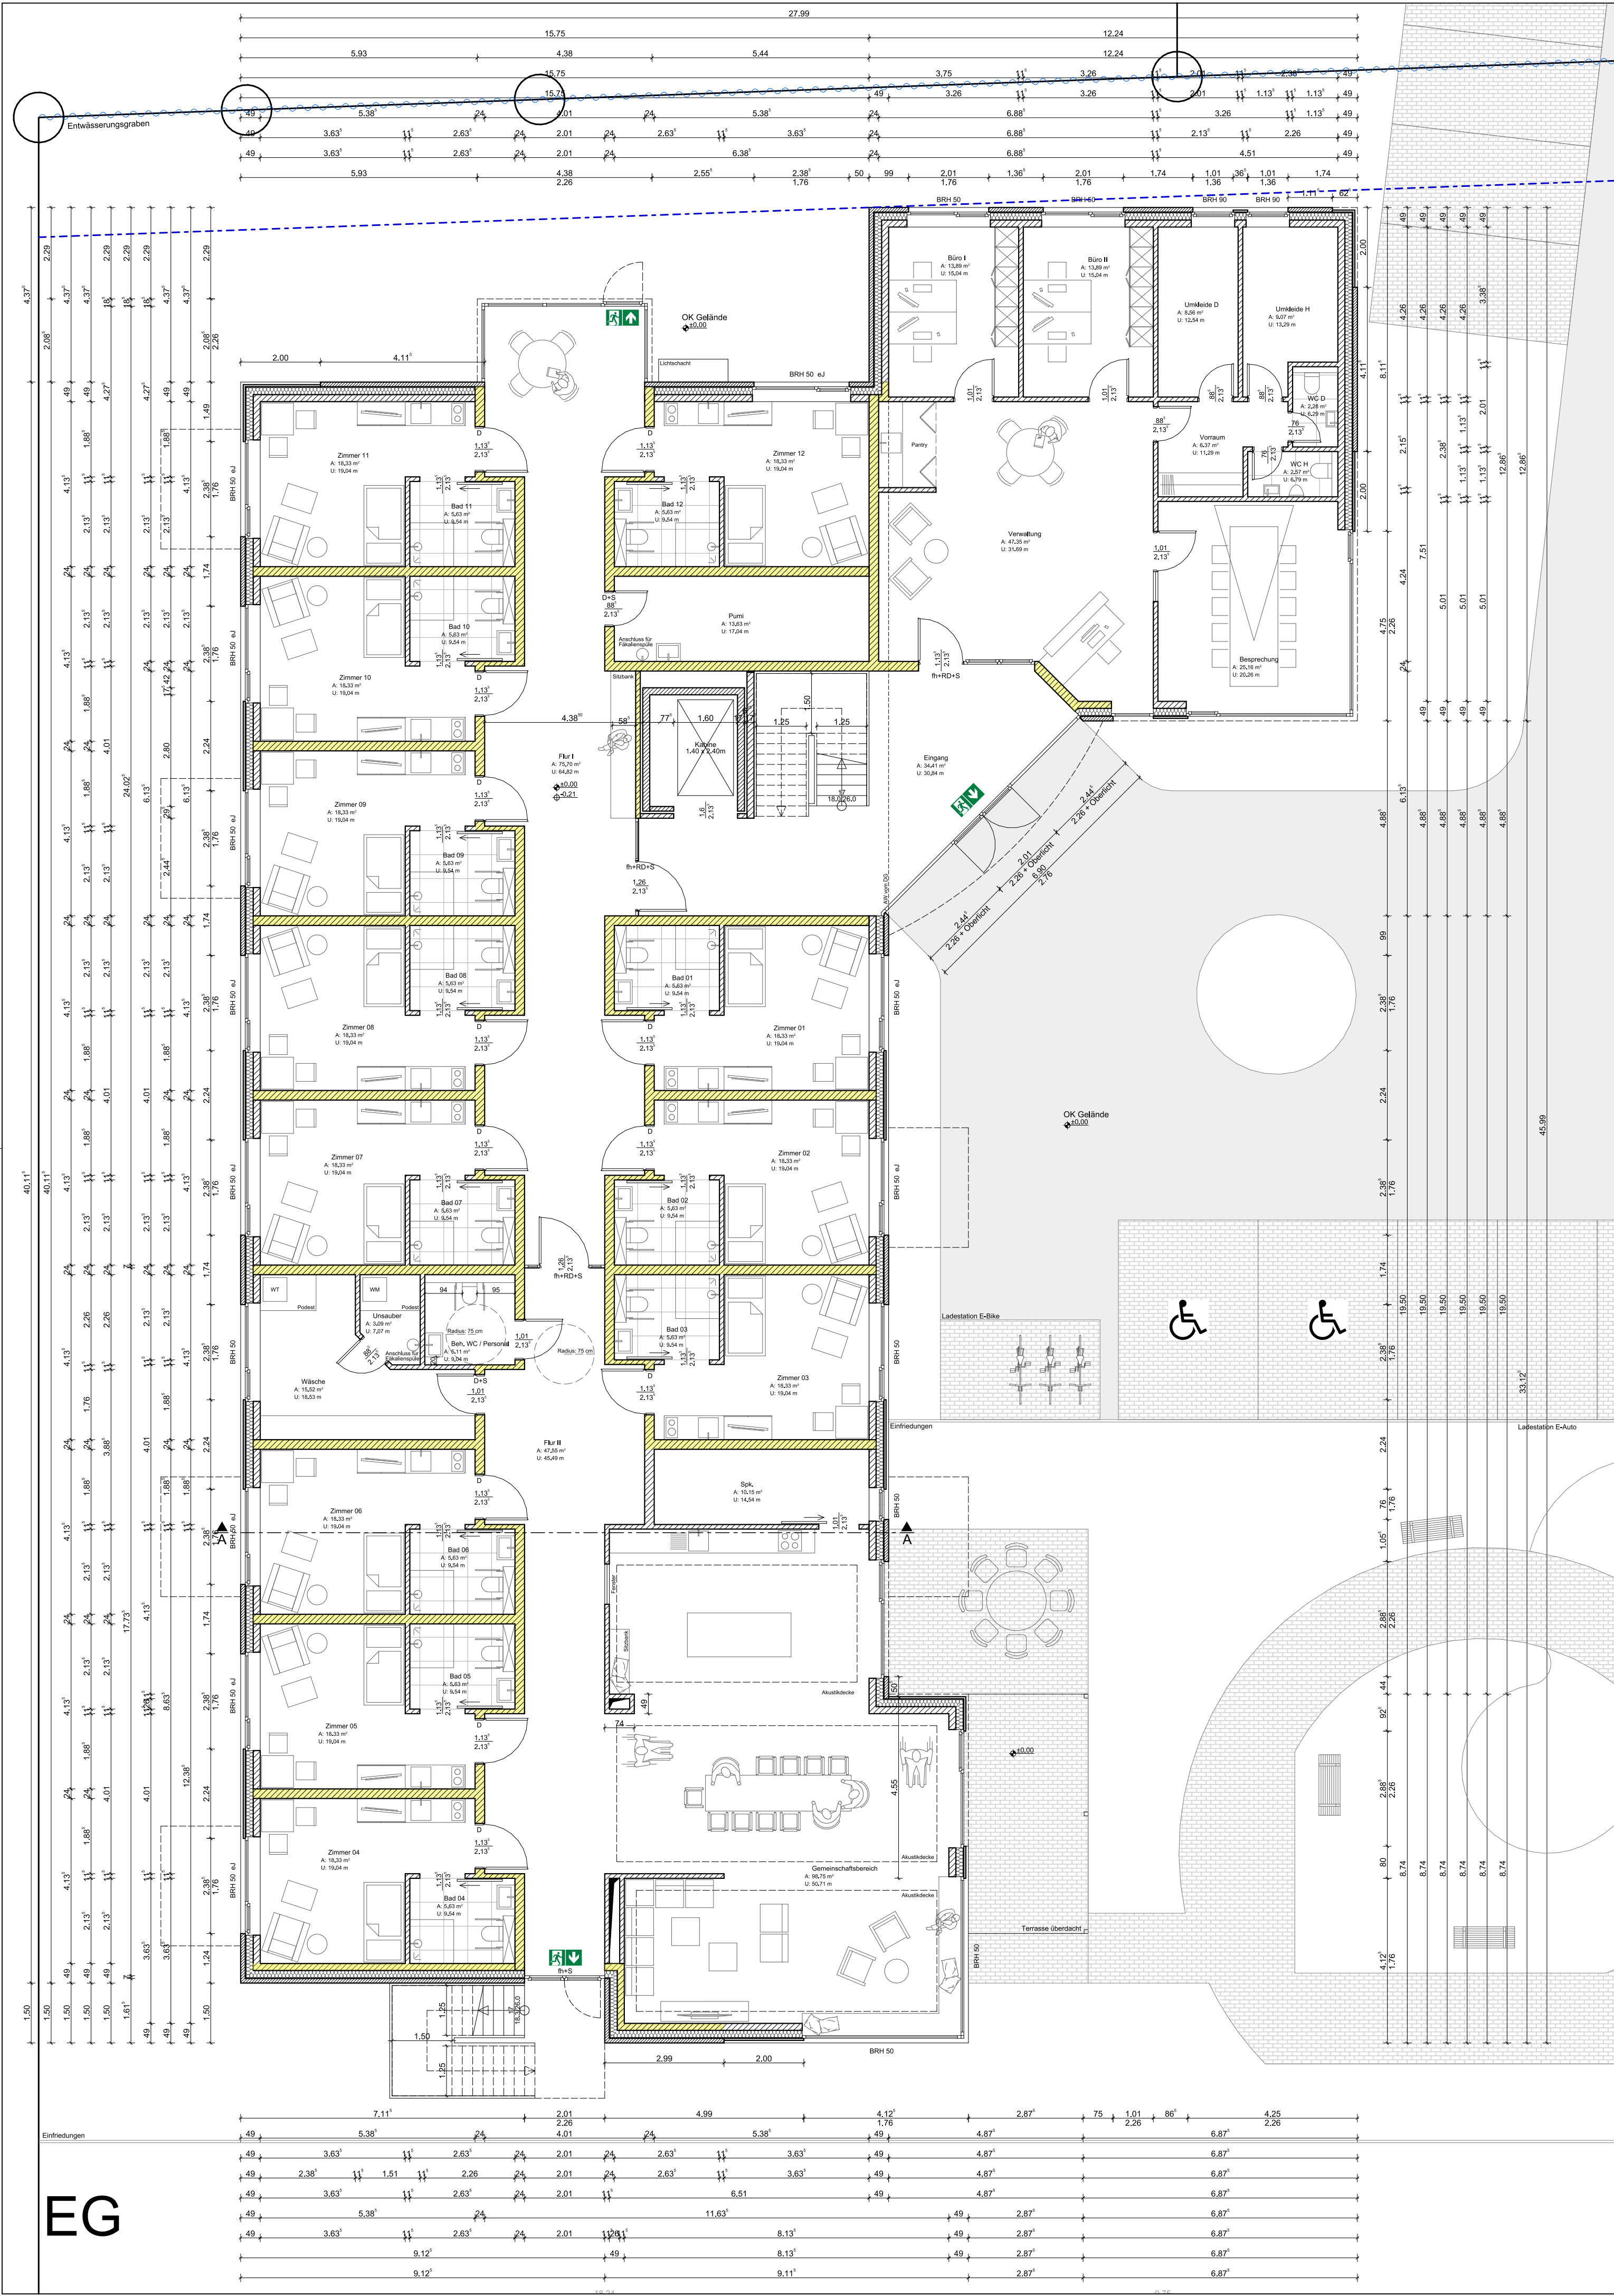

- Legende**
- REI oder EI 90 feuerbeständig
 - REI oder EI 30 feuerhemmend
 - Notausgang
 - th+RD+S feuerhemmend, rauchdicht und selbstschließend
 - th+S feuerhemmend und selbstschließend
 - RD+S rauchdicht und selbstschließend
 - D+S dicht- und selbstschließend
 - D dichtschließend

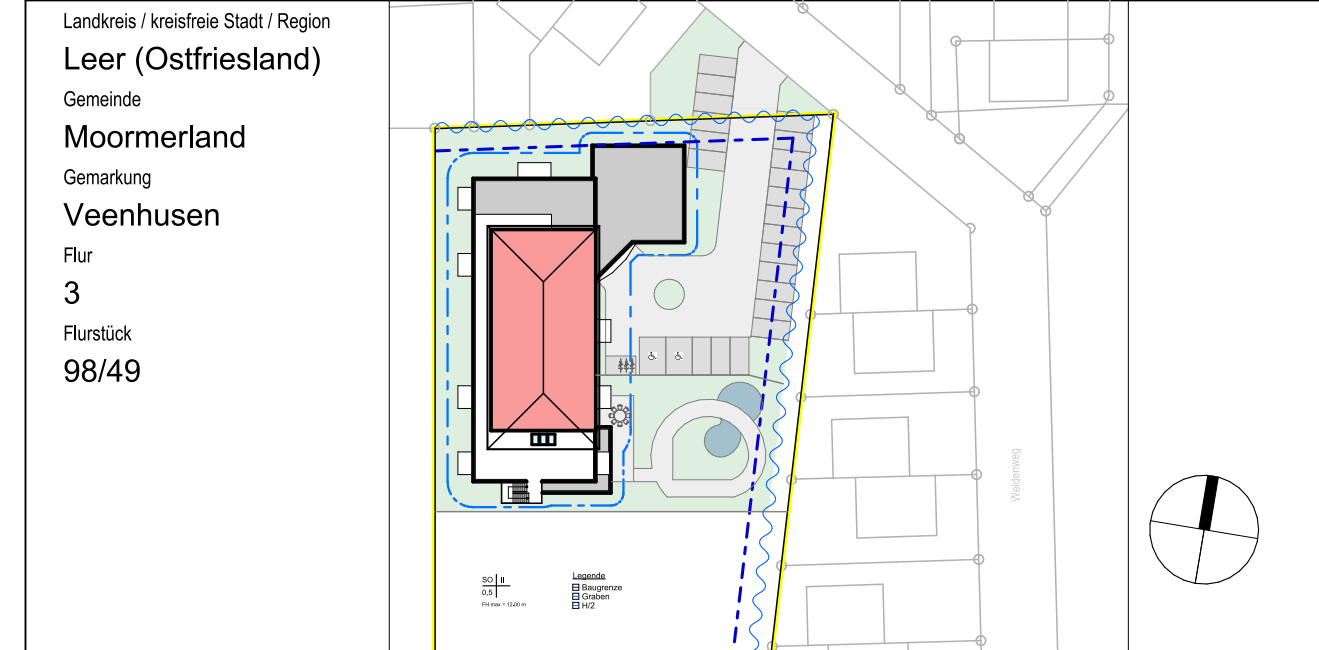

Landkreis / kreisfreie Stadt / Region
Leer (Ostfriesland)

Gemeinde
Moormerland

Gemarkung
Veenhusen

Flur
3

Flurstück
98/49

Zeichnungsbeschreibung
Vorhaben- und Erschließungsplan zum Vorhabenbezogenen Bebauungsplan Nr. V39

Geschloß / Bauteil
EG, 1. OG

Blatt-Nr.
BA 01

Projekt-Nr.
2016-44

Datum
31.05.2018

Maßstab
1:100

Gez.
jac

Gepr.:

Bauherr
Haus am Weidenweg Vermögensgesellschaft mbh Weidenweg 2-8 26802 Moormerland

Bauvorhaben
Neubau einer Seniorenwohnanlage Weidenweg 2a 26802 Moormerland

Eden Architekten GmbH
Annenstraße 22
26789 Leer
Telefon: +49 491 / 327 78 0
info@edenarchitekten.de

Geschäftsführer:
Dipl.-Ing. Architekt Gerhard Eden
Dipl.-Ing. Architekt Dirk Trefl

EDEN ARCHITEKTEN

Unterschriften

Bauherr
Der Entwurf ist urheberrechtlich geschützt und bleibt das Eigentum der Eden Architekten GmbH, Annenstraße 22, 26789 Leer. Vervielfältigungen sind nur mit ausdrücklicher Genehmigung des Entwurfsverfassers erlaubt.

Entwurfsverfasser